

LE 03/11/22 NQ

6

VU LE COMMISSAIRE ENQUÊTEUR



Département du LOT
Commune de CATUS

Section A Lieudit "LA Garenne"


PLAN PARCELLAIRE

Echelle : 1/2500

Dossier n°C22211

légende :

- Unité foncière Rémi FLORENTIN
- Unité foncière M. et Mme Rémi FLORENTIN
- Unité foncière SCI La grande Maison
- Unité foncière M. Jean Claude BOISSET
- Assiette du chemin à aliéner

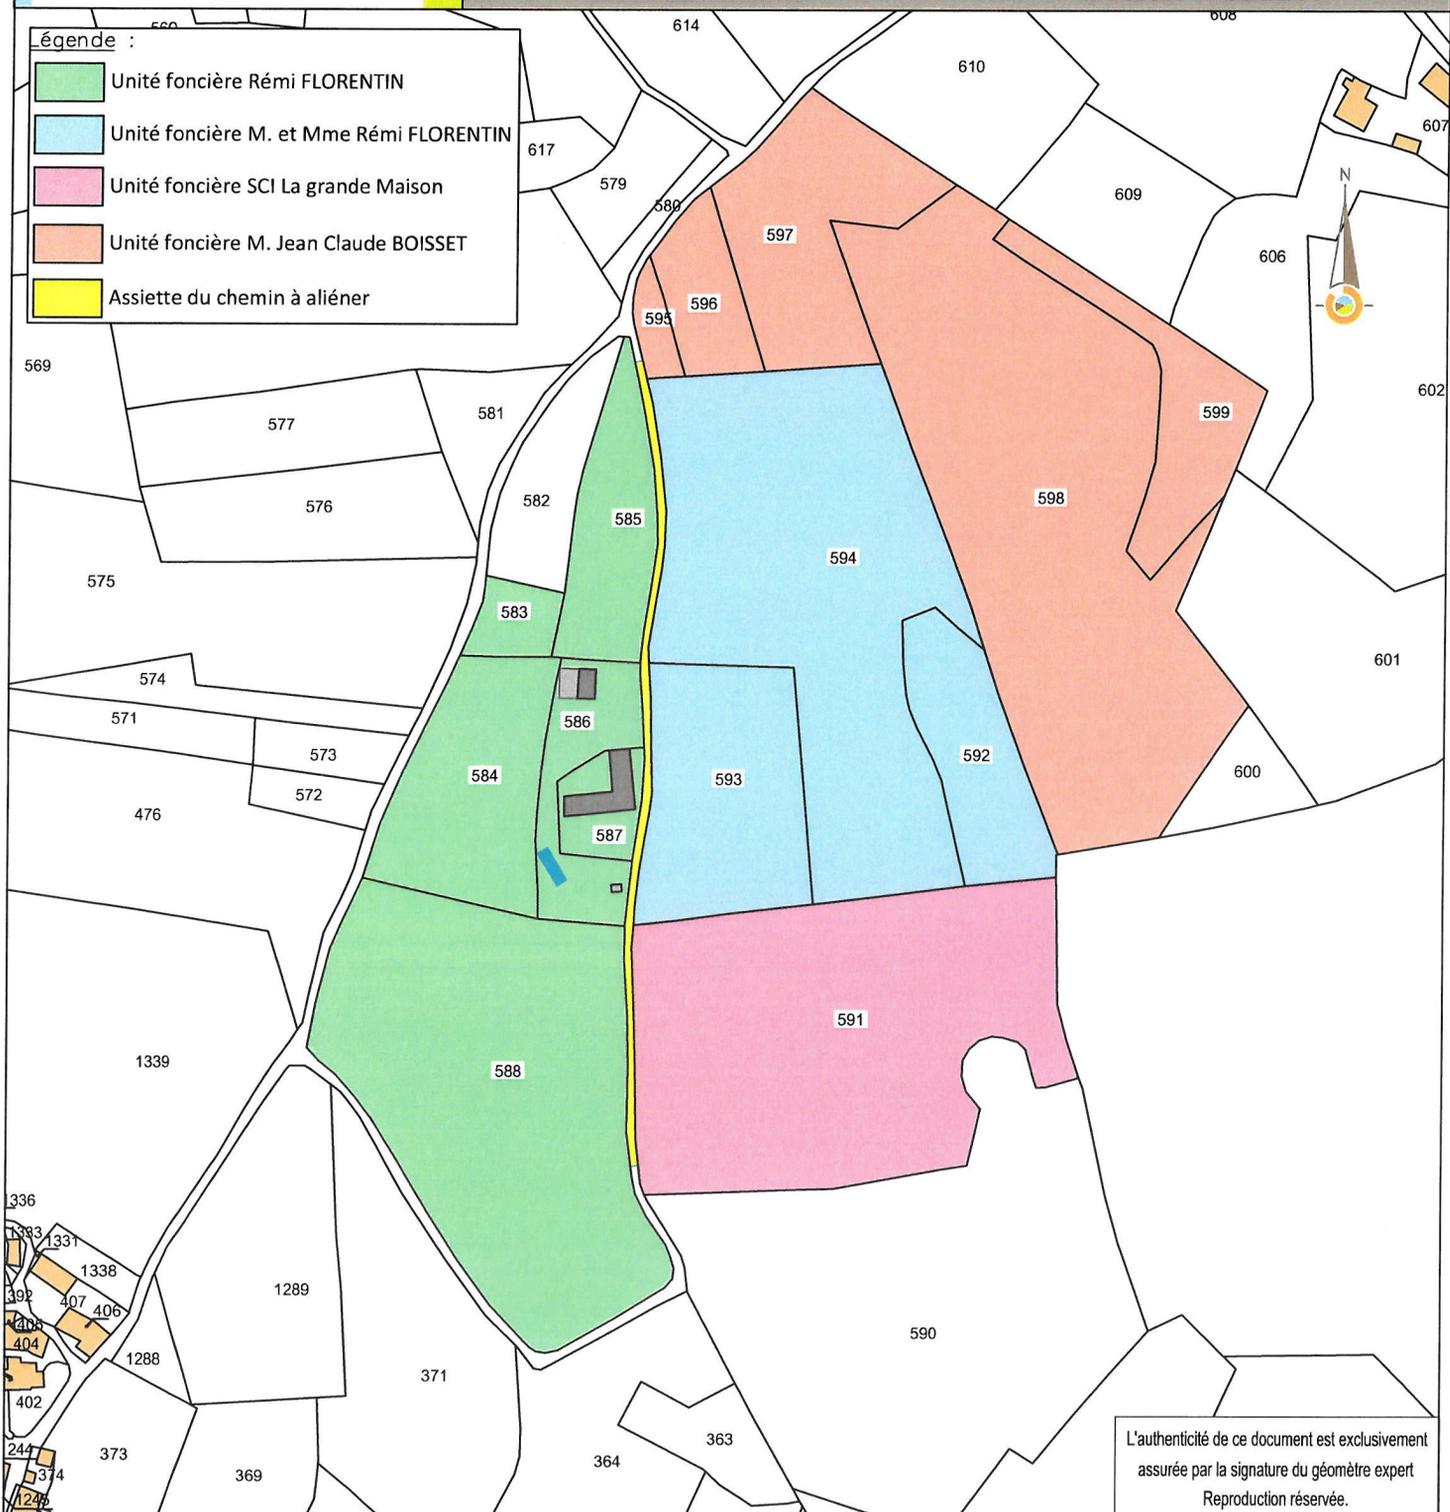

L'authenticité de ce document est exclusivement assurée par la signature du géomètre expert
Reproduction réservée.

GÉOMÈTRE-EXPERT
CONSEILLER VALORISER GARANTIR

Sébastien BRESSAC
Géomètre-Expert

Agence de Cahors
384, rue Victor Hugo
46000 CAHORS
Tél : 05 65 35 07 94
cahors@sogexfo.com

Permanence le mardi
82110 LAUZERTE
Tél : 05 63 94 61 65

Consultez votre dossier sur www.geofoncier.fr

www.sogexfo.com

Ind	Date	
Ter.	03/11/22	SB